



АВТОНОМНАЯ НЕКОММЕРЧЕСКАЯ ОРГАНИЗАЦИЯ
НАУЧНО-ТВОРЧЕСКИЙ ЦЕНТР РОССИЙСКОЙ АКАДЕМИИ
АРХИТЕКТУРЫ И СТРОИТЕЛЬНЫХ НАУК
КРАСНОЯРСКИЙПРОЕКТ

Заказчик:

Шифр: 19-201

Объект:

Жилой дом ЖСК "Ветлужанская Дубрава"
в Ветлужанке, в г. Красноярске

ПРОЕКТ

Состав проекта:

Архитектурно-планировочное решение

Директор института
"КРАСНОЯРСКИЙПРОЕКТ"

Крушлинский М.В.

Красноярск 2019 год.

ВЕДОМОСТЬ ОСНОВНЫХ КОМПЛЕКТОВ РАБОЧИХ ЧЕРТЕЖЕЙ

Марка	Наименование	Примечания
14-170-АР	Архитектурно-строительные решения	

ВЕДОМОСТЬ ОСНОВНОГО КОМПЛЕКТА РАБОЧИХ ЧЕРТЕЖЕЙ МАРКИ АР

Лист №	Наименование	Примечания
АР-1	Общие данные	
АР-2	Схема генплана вариант 1, вариант 2	
АР-3	Фасад	
АР-4	БС рядовая	
АР-5	БС угловая	
АР-6	БС рядовая вариант с 4-комн. квартирами	

Согласовано


Взам. инв. №

Подпись и дата

Инв. № подл.

Технические решения, принятые в рабочих чертежах, соответствуют требованиям экологических, санитарно-технических, противопожарных и других норм, действующих на территории РФ и обеспечивают безопасную для жизни и здоровья людей эксплуатацию объекта при соблюдении предусмотренных рабочими чертежами мероприятий.

ГИП: (Крушлинский М.В)

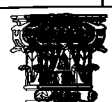						19-201-АР		
						Жилой дом ЖСК "Ветлужанская Дубрава" в Ветлужанке, в г. Красноярске		
Изм.	Кол. уч.	Лист	№ док.	Подп.	Дата	Стадия	Лист	Листов
ГАП				Крушлинский				
ГИП				Крушлинский				
Разработал								
Проверил								
Норм. контр.								
						Общие данные	 КРАСНОЯРСК НИИПРОЕКТ	

Формат А3

Согласовано

Взам. инв. №

Подпись и дата

Инв. № подл.



Схема генплана вариант 1



Схема генплана вариант 2

ТЭП


Этажность - 6 эт.

Площадь квартир - 5851,38 м. кв.

1-комн. квартир - 36 шт.

2-комн. квартир - 36 шт.

3-комн. квартир - 18 шт.

Изм.	Кол. уч.	Лист	№ док.	Подп.	Дата	19-201-АР		
						Жилой дом ЖСК "Ветлужанская Дубрава" в Ветлужанке, в г. Красноярске		
ГАП		Крушлинский				Стадия	Лист	Листов
ГИП		Крушлинский				Р	2	
Разработал						Схема генплана вариант 1, вариант 2		
Проверил						 КРАСНОЯРСК НИИПРОЕКТ		
Норм. контр.								

Формат А3

Согласовано


Взам. инв. №

Подпись и дата


Инв. № подл.



Фасад

						19-201-AP			
						Жилой дом ЖСК "Ветлужанская Дубрава" в Ветлужанке, в г. Красноярске			
Изм.	Кол. уч.	Лист	№ док.	Подп.	Дата		Стадия	Лист	Листов
ГАП		Крушлинский					Р	3	
Разработал		Крушлинский				Фасад	 КРАСНОЯРСК НИИПРОЕКТ		
Проверил									
Норм. контр.									

Формат А3

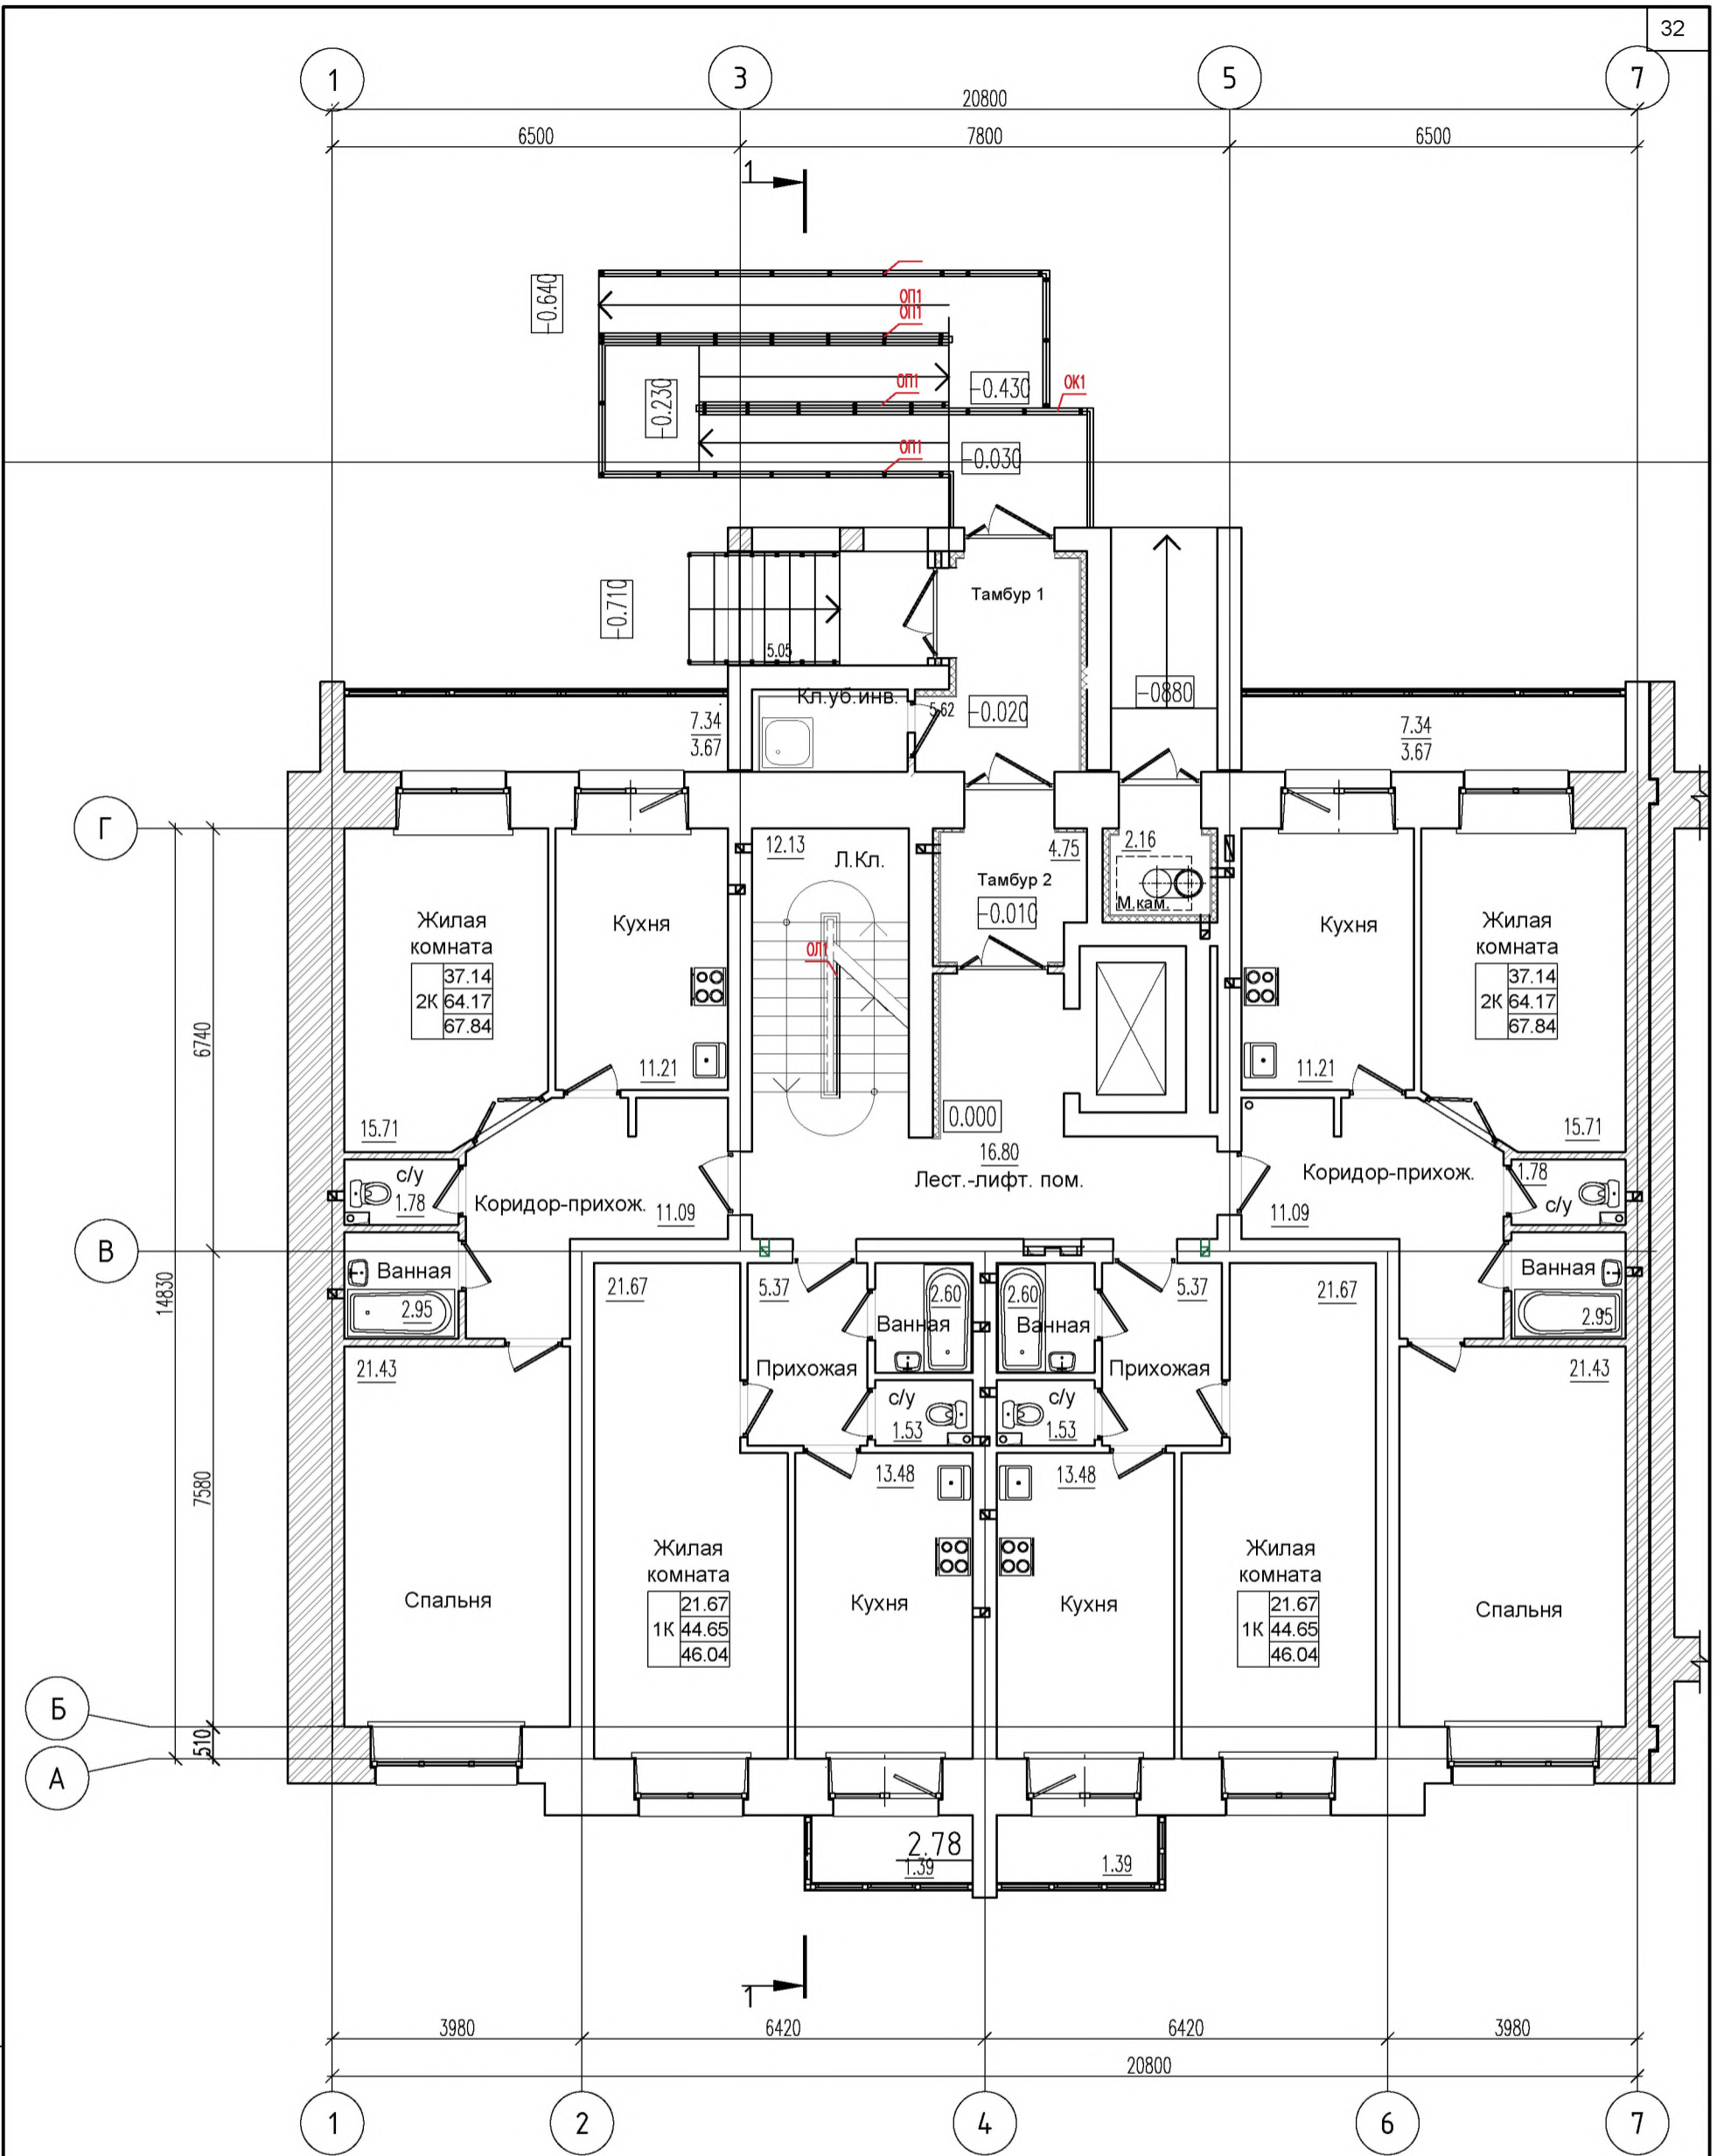

Инв. N подл. Подпись и дата Взам. инв. N

Изм.	Кол. уч.	Лист	№ док.	Подп.	Дата
ГАП		Крушлинский			10.19
ГИП		Крушлинский			
Разработал					
Проверил					
Норм. контр.					

19-201-AP

Жилой дом ЖСК "Ветлужанская Дубрава" в Ветлужанке, в г. Красноярске

БС рядовая


План 1 этажа

Стадия	Лист	Листов
Р	4	




КРАСНОЯРСКИЙ НИИПРОЕКТ

Формат А3

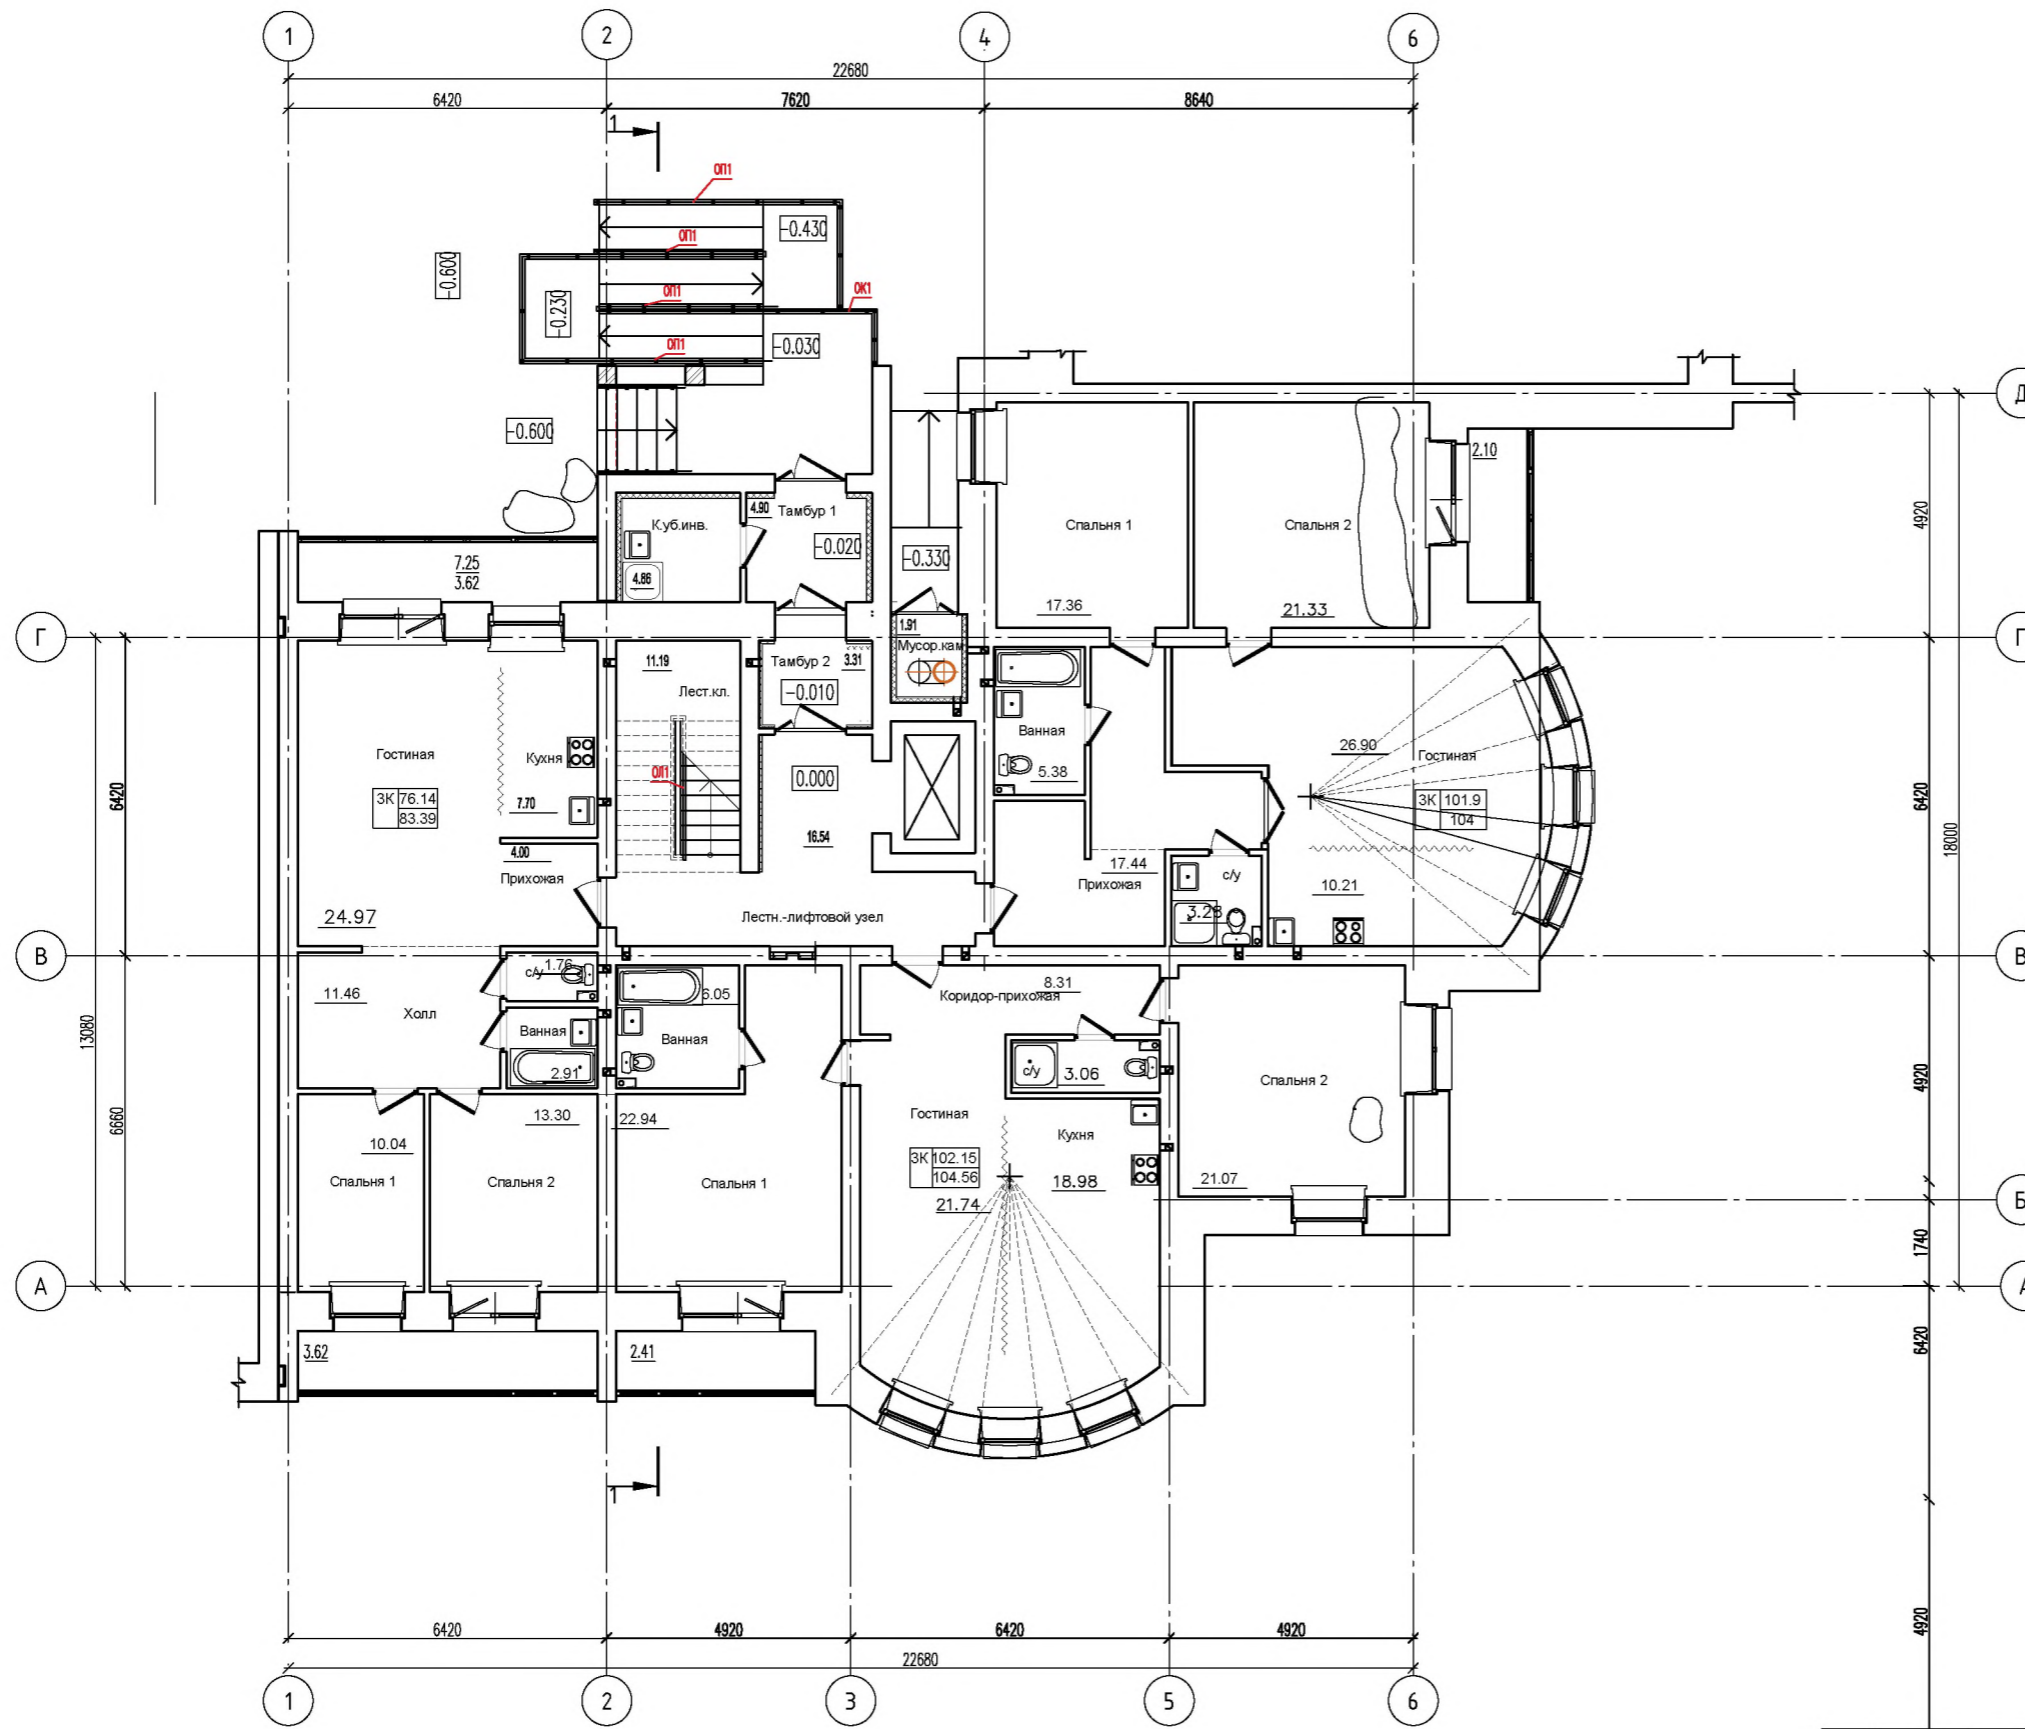

Составлено:	
Инв. N подл. Подпись и дата	Взам. инв. N

19-201-AP					
Жилой дом ЖСК "Ветлужанская Дубрава" в Ветлужанке, в г. Красноярске					
Изм.	Кол. уч.	Лист	№ док.	Подп.	Дата
ГАП		Крушлинский			10.19
ГИП		Крушлинский			
Разработал					
Проверил					
Норм. контр.					
БС угловая			Стадия	Лист	Листов
			Р	5	
План 1 этажа			 КРАСНОЯРСК НИИПРОЕКТ		
Формат А2					

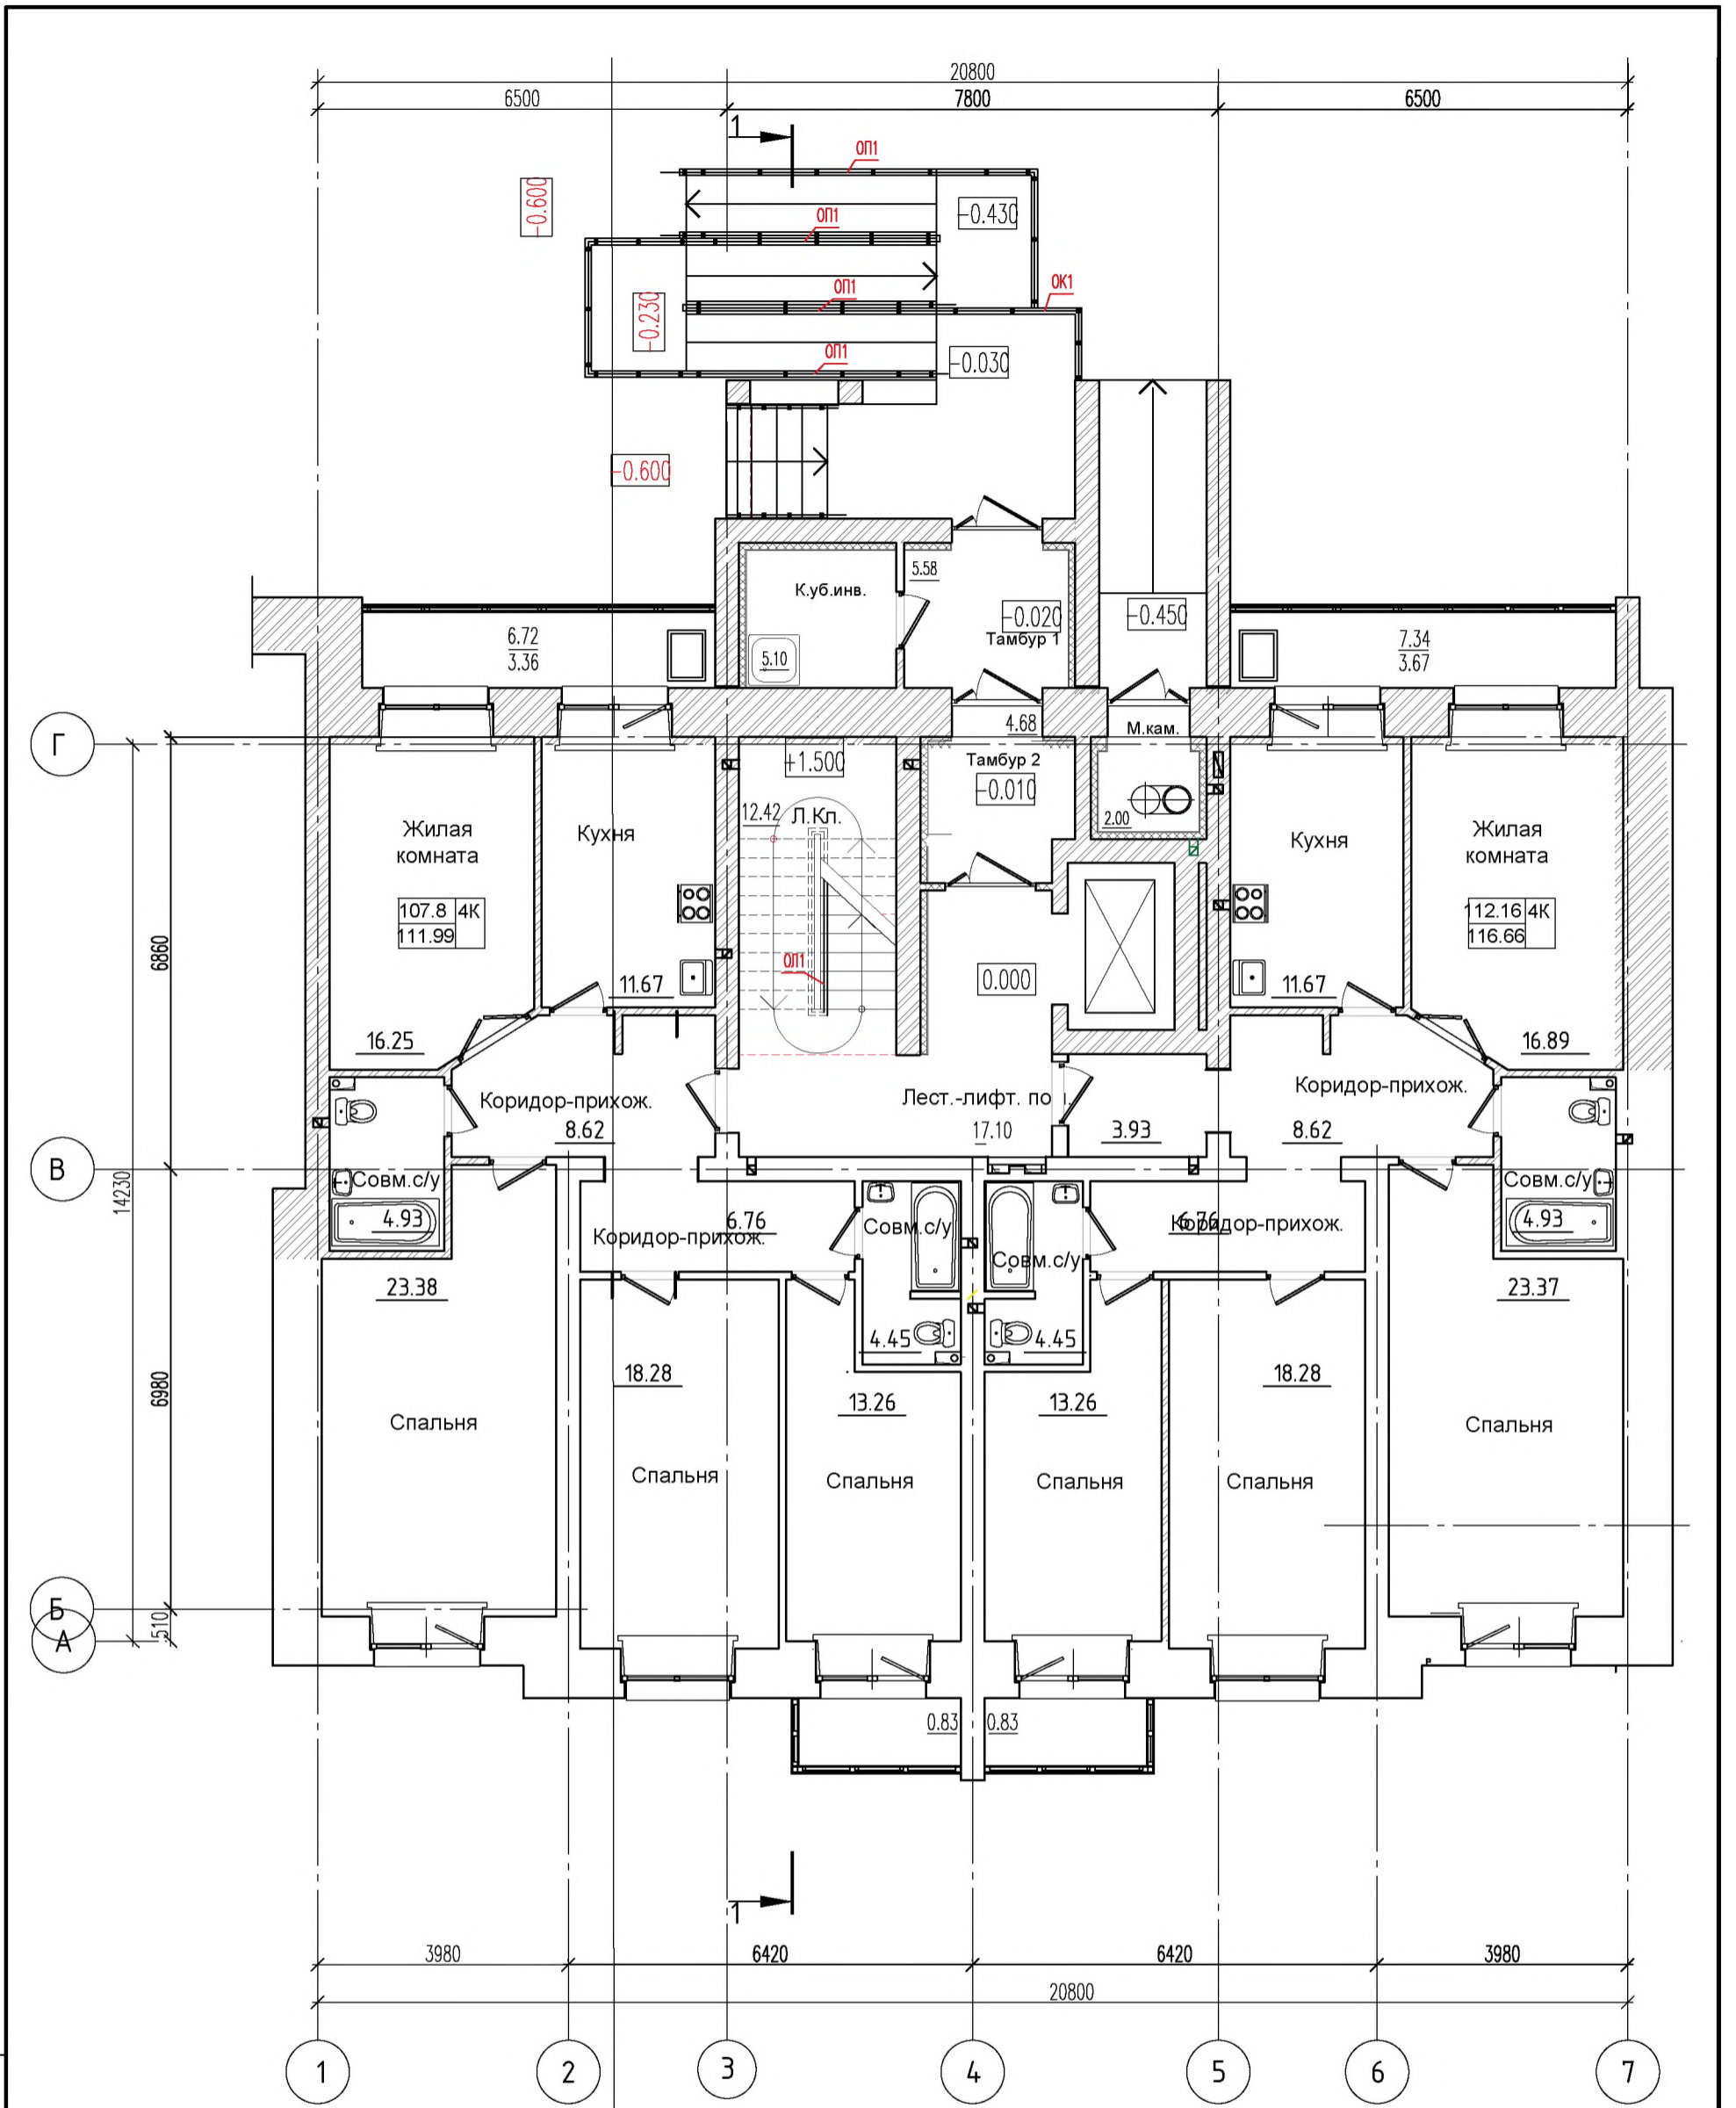

Инв. N подл. Подпись и дата Взам. инв. N

						19-201-AP			
						Жилой дом ЖСК "Ветлужанская Дубрава" в Ветлужанке, в г. Красноярске			
Изм.	Кол. уч.	Лист	№ док.	Подп.	Дата	БС рядовая вариант с 4-комн. квартирами	Стадия	Лист	Листов
ГАП		Крушлинский			10.19		Р	6	
Разработал		Крушлинский				План 1 этажа	 КРАСНОЯРСК НИИПРОЕКТ		
Проверил									
Норм. контр.									