

Филиал Федерального государственного бюджетного учреждения «Федеральная кадастровая палата Федеральной службы государственной регистрации, кадастра и картографии» по Красноярскому краю
полное наименование органа регистрации прав

Выписка из Единого государственного реестра недвижимости об основных характеристиках и зарегистрированных правах на объект недвижимости

Сведения об основных характеристиках объекта недвижимости

На основании запроса от 17.11.2020, поступившего на рассмотрение 17.11.2020, сообщаем, что согласно записям Единого государственного реестра недвижимости:

Раздел 1 Лист 1

Здание			
вид объекта недвижимости			
Лист №1 Раздел 1	Всего листов раздела 1: 1	Всего разделов: 3	Всего листов выписки: 3
18 ноября 2020г. № КУВИ-002/2020-39850804			
Кадастровый номер:		24:50:0100456:33	
Номер кадастрового квартала:		24:50:0100456	
Дата присвоения кадастрового номера:		28.12.2010	
Ранее присвоенный государственный учетный номер:		Инвентарный номер 26074; Инвентарный номер 26074, 24:50:000000:0000:1226074, 24:50:0000000:0:59265; Кадастровый номер 24:50:0000000:0:59265; Условный номер 24:50:000000:0000:1226074	
Адрес (местоположение):		Красноярский край, г. Красноярск, ул. Чернышева, д. 19	
Площадь, м2:		2946.7	
Назначение:		Нежилое	
Наименование:		Спецкафедра	
Количество этажей, в том числе подземных этажей:		4, в том числе подземных 1	
Год ввода в эксплуатацию по завершении строительства:		данные отсутствуют	
Год завершения строительства:		1989	
Кадастровая стоимость, руб:		54826477	
Кадастровые номера иных объектов недвижимости, в пределах которых расположен объект недвижимости:		24:50:0100456:6	
Кадастровые номера помещений, машино-мест, расположенных в здании или сооружении:		данные отсутствуют	
Виды разрешенного использования:		данные отсутствуют	
Статус записи об объекте недвижимости:		Сведения об объекте недвижимости имеют статус "актуальные, ранее учтенные"	
Особые отметки:		данные отсутствуют	
Получатель выписки:		Фастович Галина Геннадьевна	

полное наименование должности	ДОКУМЕНТ ПОДПИСАН	
	ЭЛЕКТРОННОЙ ПОДПИСЬЮ	
	СВЕДЕНИЯ О СЕРТИФИКАТЕ ЭП	
	М.П.	
	Сертификат: 673169747045108897601188718879677818855	
	Владелец: Росреестр	
	Действителен: с 04.02.2020 по 04.05.2021	
	инициалы, фамилия	

Выписка из Единого государственного реестра недвижимости об основных характеристиках и зарегистрированных правах на объект недвижимости

Сведения о зарегистрированных правах

Здание			
вид объекта недвижимости			
Лист №1 Раздел 2	Всего листов раздела 2: 1	Всего разделов: 3	Всего листов выписки: 3
18 ноября 2020г. № КУВИ-002/2020-39850804			
Кадастровый номер:		24:50:0100456:33	

1	Правообладатель (правообладатели):	1.1	федеральное государственное бюджетное образовательное учреждение высшего профессионального образования "Красноярский государственный аграрный университет", ИНН: 2466000063
2	Вид, номер и дата государственной регистрации права:	2.1	Оперативное управление 24-24-01/009/2005-704 05.05.2005 00:00:00
4	Ограничение прав и обременение объекта недвижимости:	не зарегистрировано	
1	Правообладатель (правообладатели):	1.2	РОССИЯ
2	Вид, номер и дата государственной регистрации права:	2.2	Собственность 24-24-01/009/2005-703 05.05.2005 00:00:00
4	Ограничение прав и обременение объекта недвижимости:	не зарегистрировано	
5	Сведения о наличии решения об изъятии объекта недвижимости для государственных и муниципальных нужд:	данные отсутствуют	
6	Сведения об осуществлении государственной регистрации сделки, права, ограничения права без необходимого в силу закона согласия третьего лица, органа:	данные отсутствуют	


полное наименование должности		ДОКУМЕНТ ПОДПИСАН ЭЛЕКТРОННОЙ ПОДПИСЬЮ	
		СВЕДЕНИЯ О СЕРТИФИКАТЕ ЭП	инициалы, фамилия
		М.П. Сертификат: 673169747045100897601188718879677818855 Владелец: Росреестр Действителен: с 04.02.2020 по 04.05.2021	

Выписка из Единого государственного реестра недвижимости об основных характеристиках и зарегистрированных правах на объект недвижимости

Описание местоположения объекта недвижимости

Здание			
вид объекта недвижимости			
Лист №1 Раздел 4	Всего листов раздела 4: 1	Всего разделов: 3	Всего листов выписки: 3
18 ноября 2020г. № КУВИ-002/2020-39850804			
Кадастровый номер:		24:50:0100456:33	

Схема расположения объекта недвижимости (части объекта недвижимости) на земельном участке(ах)

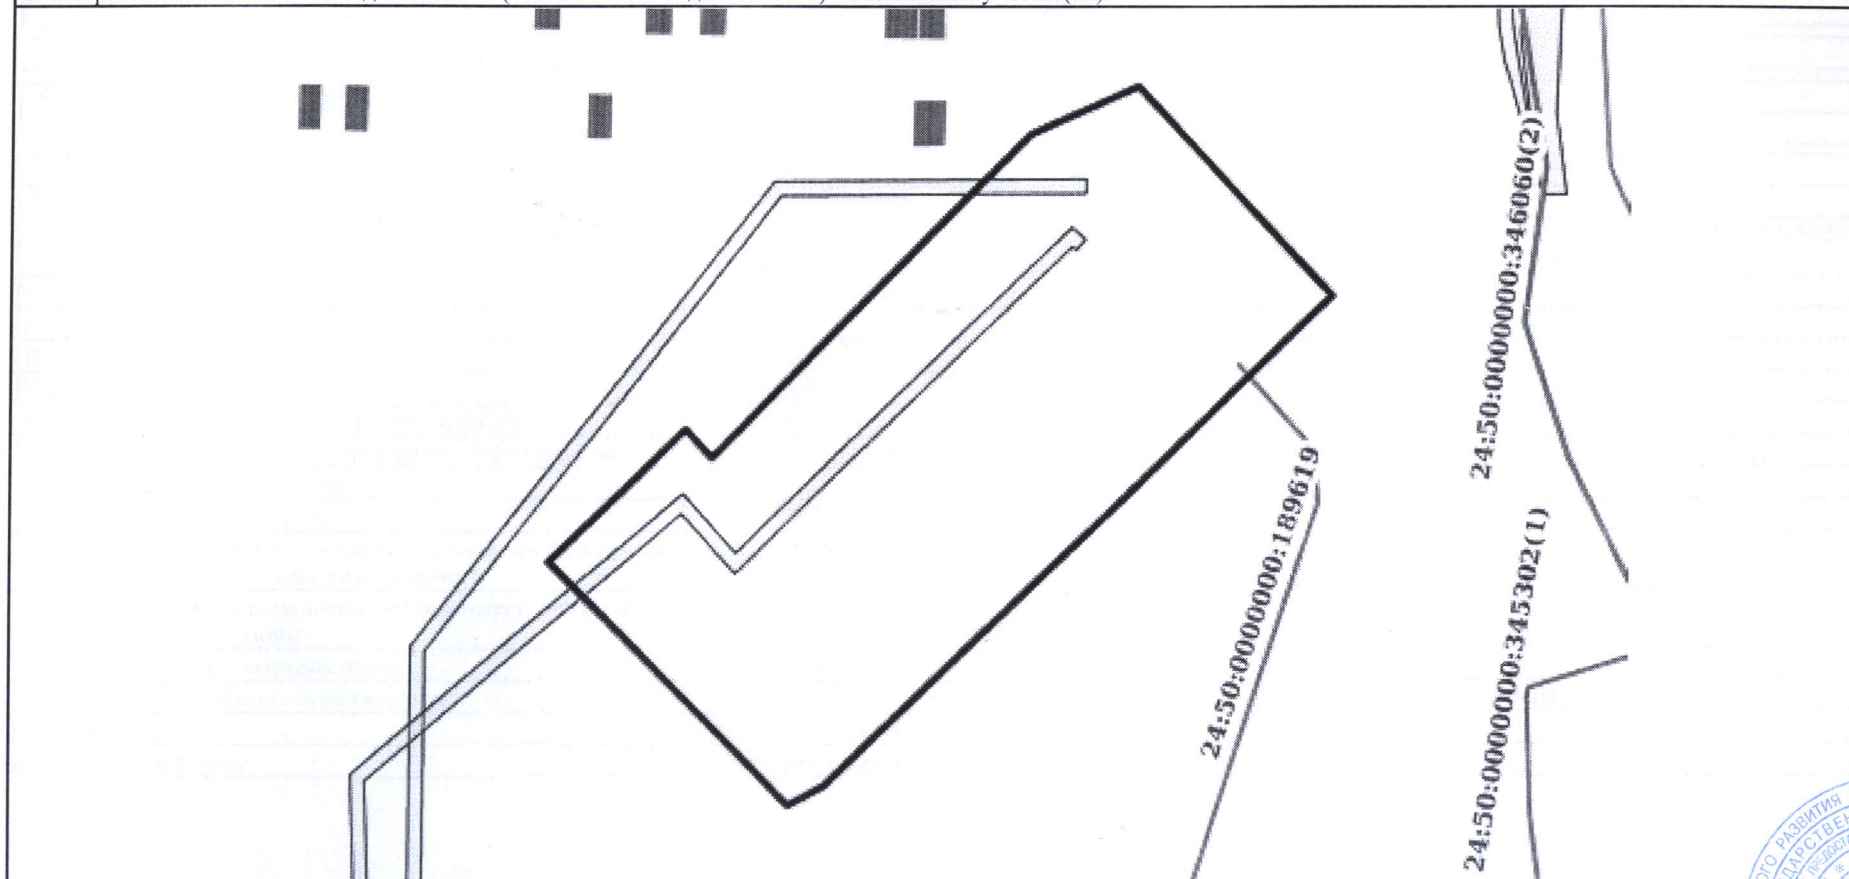

Масштаб 1:1000

Условные обозначения:

полное наименование должности	ДОКУМЕНТ ПОДПИСАН ЭЛЕКТРОННОЙ ПОДПИСЬЮ	инициалы, фамилия
	СВЕДЕНИЯ О СЕРТИФИКАТЕ ЭП	
Сертификат: 673169747045108897601188718879677818855 Владелец: Росреестр Действителен: с 04.02.2020 по 04.05.2021		

СП КГБУ «МОН»
 Г. КРАСНОЯРСК, УЛ. КИРОВА, 48
 ДОКУМЕНТОВЕД ТРОШИНА Д.В.
 ДАТА: 25.11.2020 ВРЕМЯ: 16:15

