

Филиал Федерального государственного бюджетного учреждения «Федеральная кадастровая палата Федеральной службы государственной регистрации, кадастра и картографии» по Красноярскому краю
полное наименование органа регистрации прав

Выписка из Единого государственного реестра недвижимости об основных характеристиках и зарегистрированных правах на объект недвижимости

Сведения об основных характеристиках объекта недвижимости

На основании запроса от 17.11.2020, поступившего на рассмотрение 17.11.2020, сообщаем, что согласно записям Единого государственного реестра недвижимости:

Раздел 1 Лист 1

Здание			
вид объекта недвижимости			
Лист №1 Раздел 1	Всего листов раздела 1: 1	Всего разделов: 3	Всего листов выписки: 3
18 ноября 2020г. № КУВИ-002/2020-39852425			
Кадастровый номер:	24:50:0000000:158186		
Номер кадастрового квартала:	24:50:0100414		
Дата присвоения кадастрового номера:	20.09.2013		
Ранее присвоенный государственный учетный номер:	Инвентарный номер 16824; Условный номер 24:50:000000:16824		
Адрес (местоположение):	Россия, Красноярский край, г. Красноярск, ул. академика Киренского, зд.2, строение 1, до переадресации: г. Красноярск, ул. академика Киренского, 2		
Площадь, м2:	1502.7		
Назначение:	Нежилое		
Наименование:	нежилое здание		
Количество этажей, в том числе подземных этажей:	1, в том числе подземных 0		
Год ввода в эксплуатацию по завершении строительства:	1980		
Год завершения строительства:	данные отсутствуют		
Кадастровая стоимость, руб:	27187719.97		
Кадастровые номера иных объектов недвижимости, в пределах которых расположен объект недвижимости:	24:50:0100436:145		
Кадастровые номера помещений, машино-мест, расположенных в здании или сооружении:	данные отсутствуют		
Виды разрешенного использования:	данные отсутствуют		
Статус записи об объекте недвижимости:	Сведения об объекте недвижимости имеют статус "актуальные, ранее учтенные"		
Особые отметки:	данные отсутствуют		
Получатель выписки:	Фастович Галина Геннадьевна		

полное наименование должности	ДОКУМЕНТ ПОДПИСАН	
	ЭЛЕКТРОННОЙ ПОДПИСЬЮ	
	СВЕДЕНИЯ О СЕРТИФИКАТЕ ЭП	инициалы, фамилия
	М.П.	
	Сертификат: 673169747045106857601188718879677818855	
	Владелец: Росреестр	
	Действителен: с 04.02.2020 по 04.05.2021	

Выписка из Единого государственного реестра недвижимости об основных характеристиках и зарегистрированных правах на объект недвижимости
Сведения о зарегистрированных правах

Здание			
вид объекта недвижимости			
Лист №1 Раздел 2	Всего листов раздела 2: 1	Всего разделов: 3	Всего листов выписки: 3
18 ноября 2020г. № КУВИ-002/2020-39852425			
Кадастровый номер:		24:50:0000000:158186	

1	Правообладатель (правообладатели):	1.1	Федеральное государственное образовательное учреждение высшего профессионального образования "Красноярский государственный аграрный университет", ИНН: 2466000063
2	Вид, номер и дата государственной регистрации права:	2.1	Оперативное управление 24:01:91.2004:183 01.10.2004 00:00:00
4	Ограничение прав и обременение объекта недвижимости:	не зарегистрировано	
1	Правообладатель (правообладатели):	1.2	РОССИЯ
2	Вид, номер и дата государственной регистрации права:	2.2	Собственность 24:01:91.2004:182 01.10.2004 00:00:00
4	Ограничение прав и обременение объекта недвижимости:	не зарегистрировано	
5	Сведения о наличии решения об изъятии объекта недвижимости для государственных и муниципальных нужд:	данные отсутствуют	
6	Сведения об осуществлении государственной регистрации сделки, права, ограничения права без необходимого в силу закона согласия третьего лица, органа:	данные отсутствуют	


ДОКУМЕНТ ПОДПИСАН ЭЛЕКТРОННОЙ ПОДПИСЬЮ	
полное наименование должности	СВЕДЕНИЯ О СЕРТИФИКАТЕ ЭП
М.П. Сертификат: 673169747045108897601188718879677818855 Владелец: Росреестр Действителен: с 04.02.2020 по 04.05.2021	
инициалы, фамилия	

Выписка из Единого государственного реестра недвижимости об основных характеристиках и зарегистрированных правах на объект недвижимости

Описание местоположения объекта недвижимости

Здание			
вид объекта недвижимости			
Лист №1 Раздел 4	Всего листов раздела 4: 1	Всего разделов: 3	Всего листов выписки: 3
18 ноября 2020г. № КУВИ-002/2020-39852425			
Кадастровый номер:		24:50:0000000:158186	

Схема расположения объекта недвижимости (части объекта недвижимости) на земельном участке(ах)

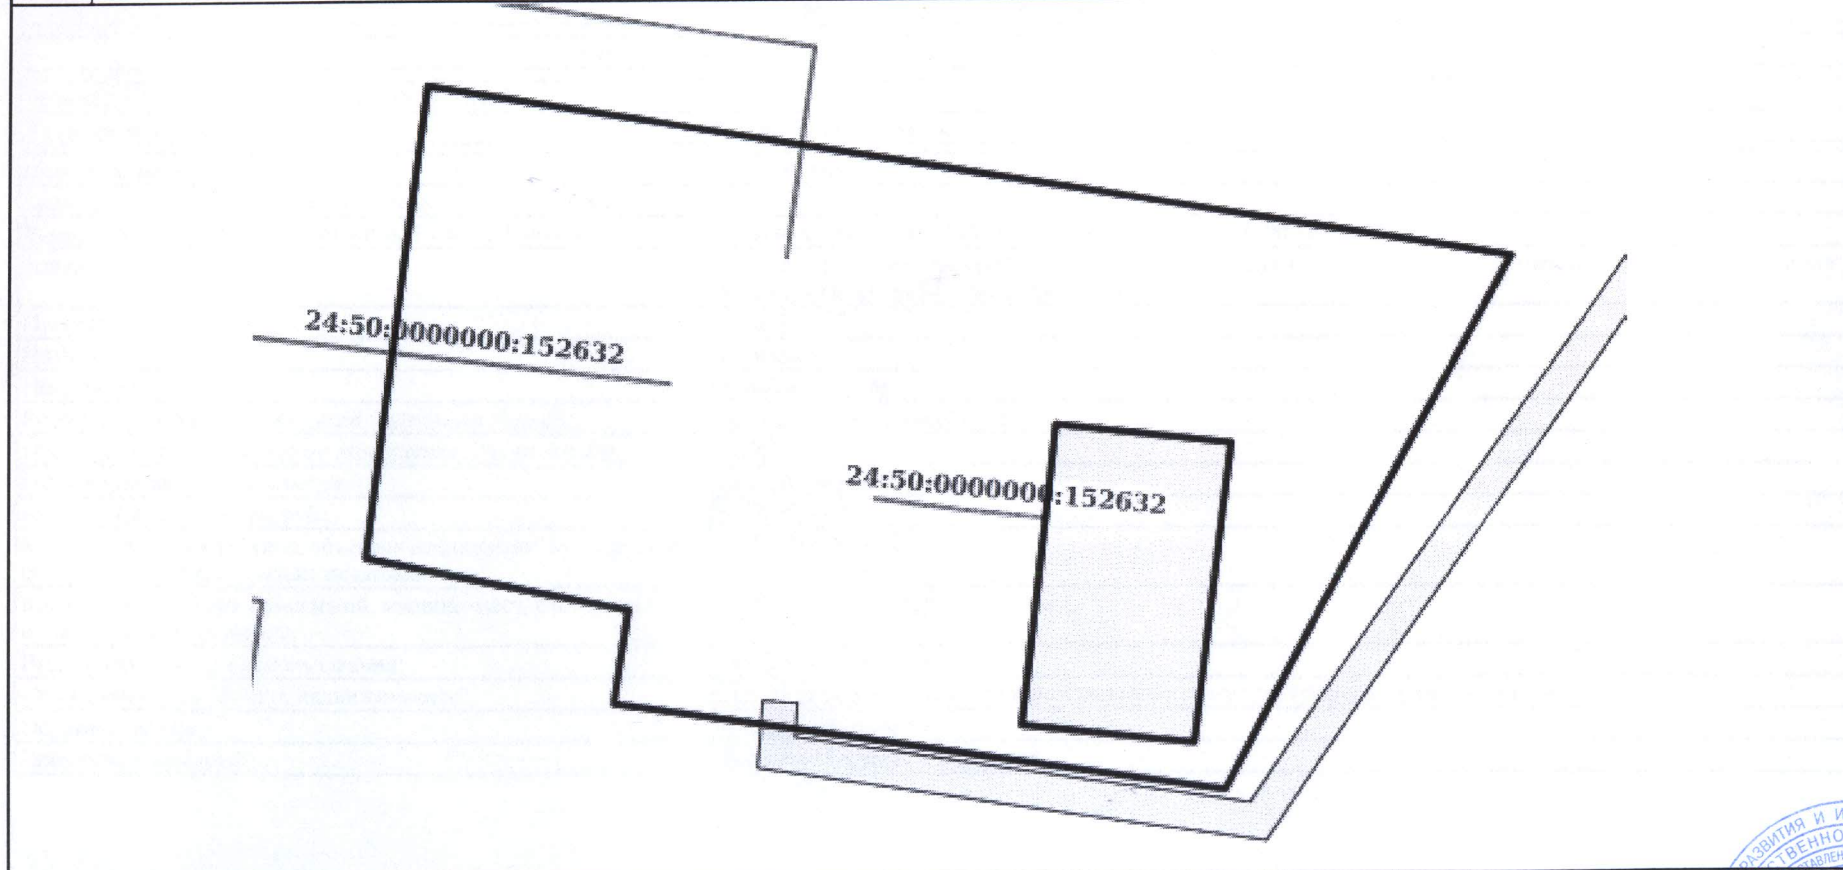

Масштаб 1:400

Условные обозначения:

полное наименование должности	ДОКУМЕНТ ПОДПИСАН ЭЛЕКТРОННОЙ ПОДПИСЬЮ	инициалы, фамилия
	СВЕДЕНИЯ О СЕРТИФИКАТЕ ЭП	
Сертификат: 673169747045106897601188718879677818855 Владелец: Росреестр Действителен: с 04.02.2020 по 04.05.2021		

СП КГБУ «МФЦ»
 Г. КРАСНОЯРСК, УЛ. КИРОВА, 48
 ДОКУМЕНТОВЕД ТРОШИНА И.
 ДАТА: 25.11.2020

